


โครงการ

ปรับปรุงสถานที่จอดรถประจำอาคารนวัตกรรมการเรียนรู้ทางวิทยาศาสตร์สุขภาพ

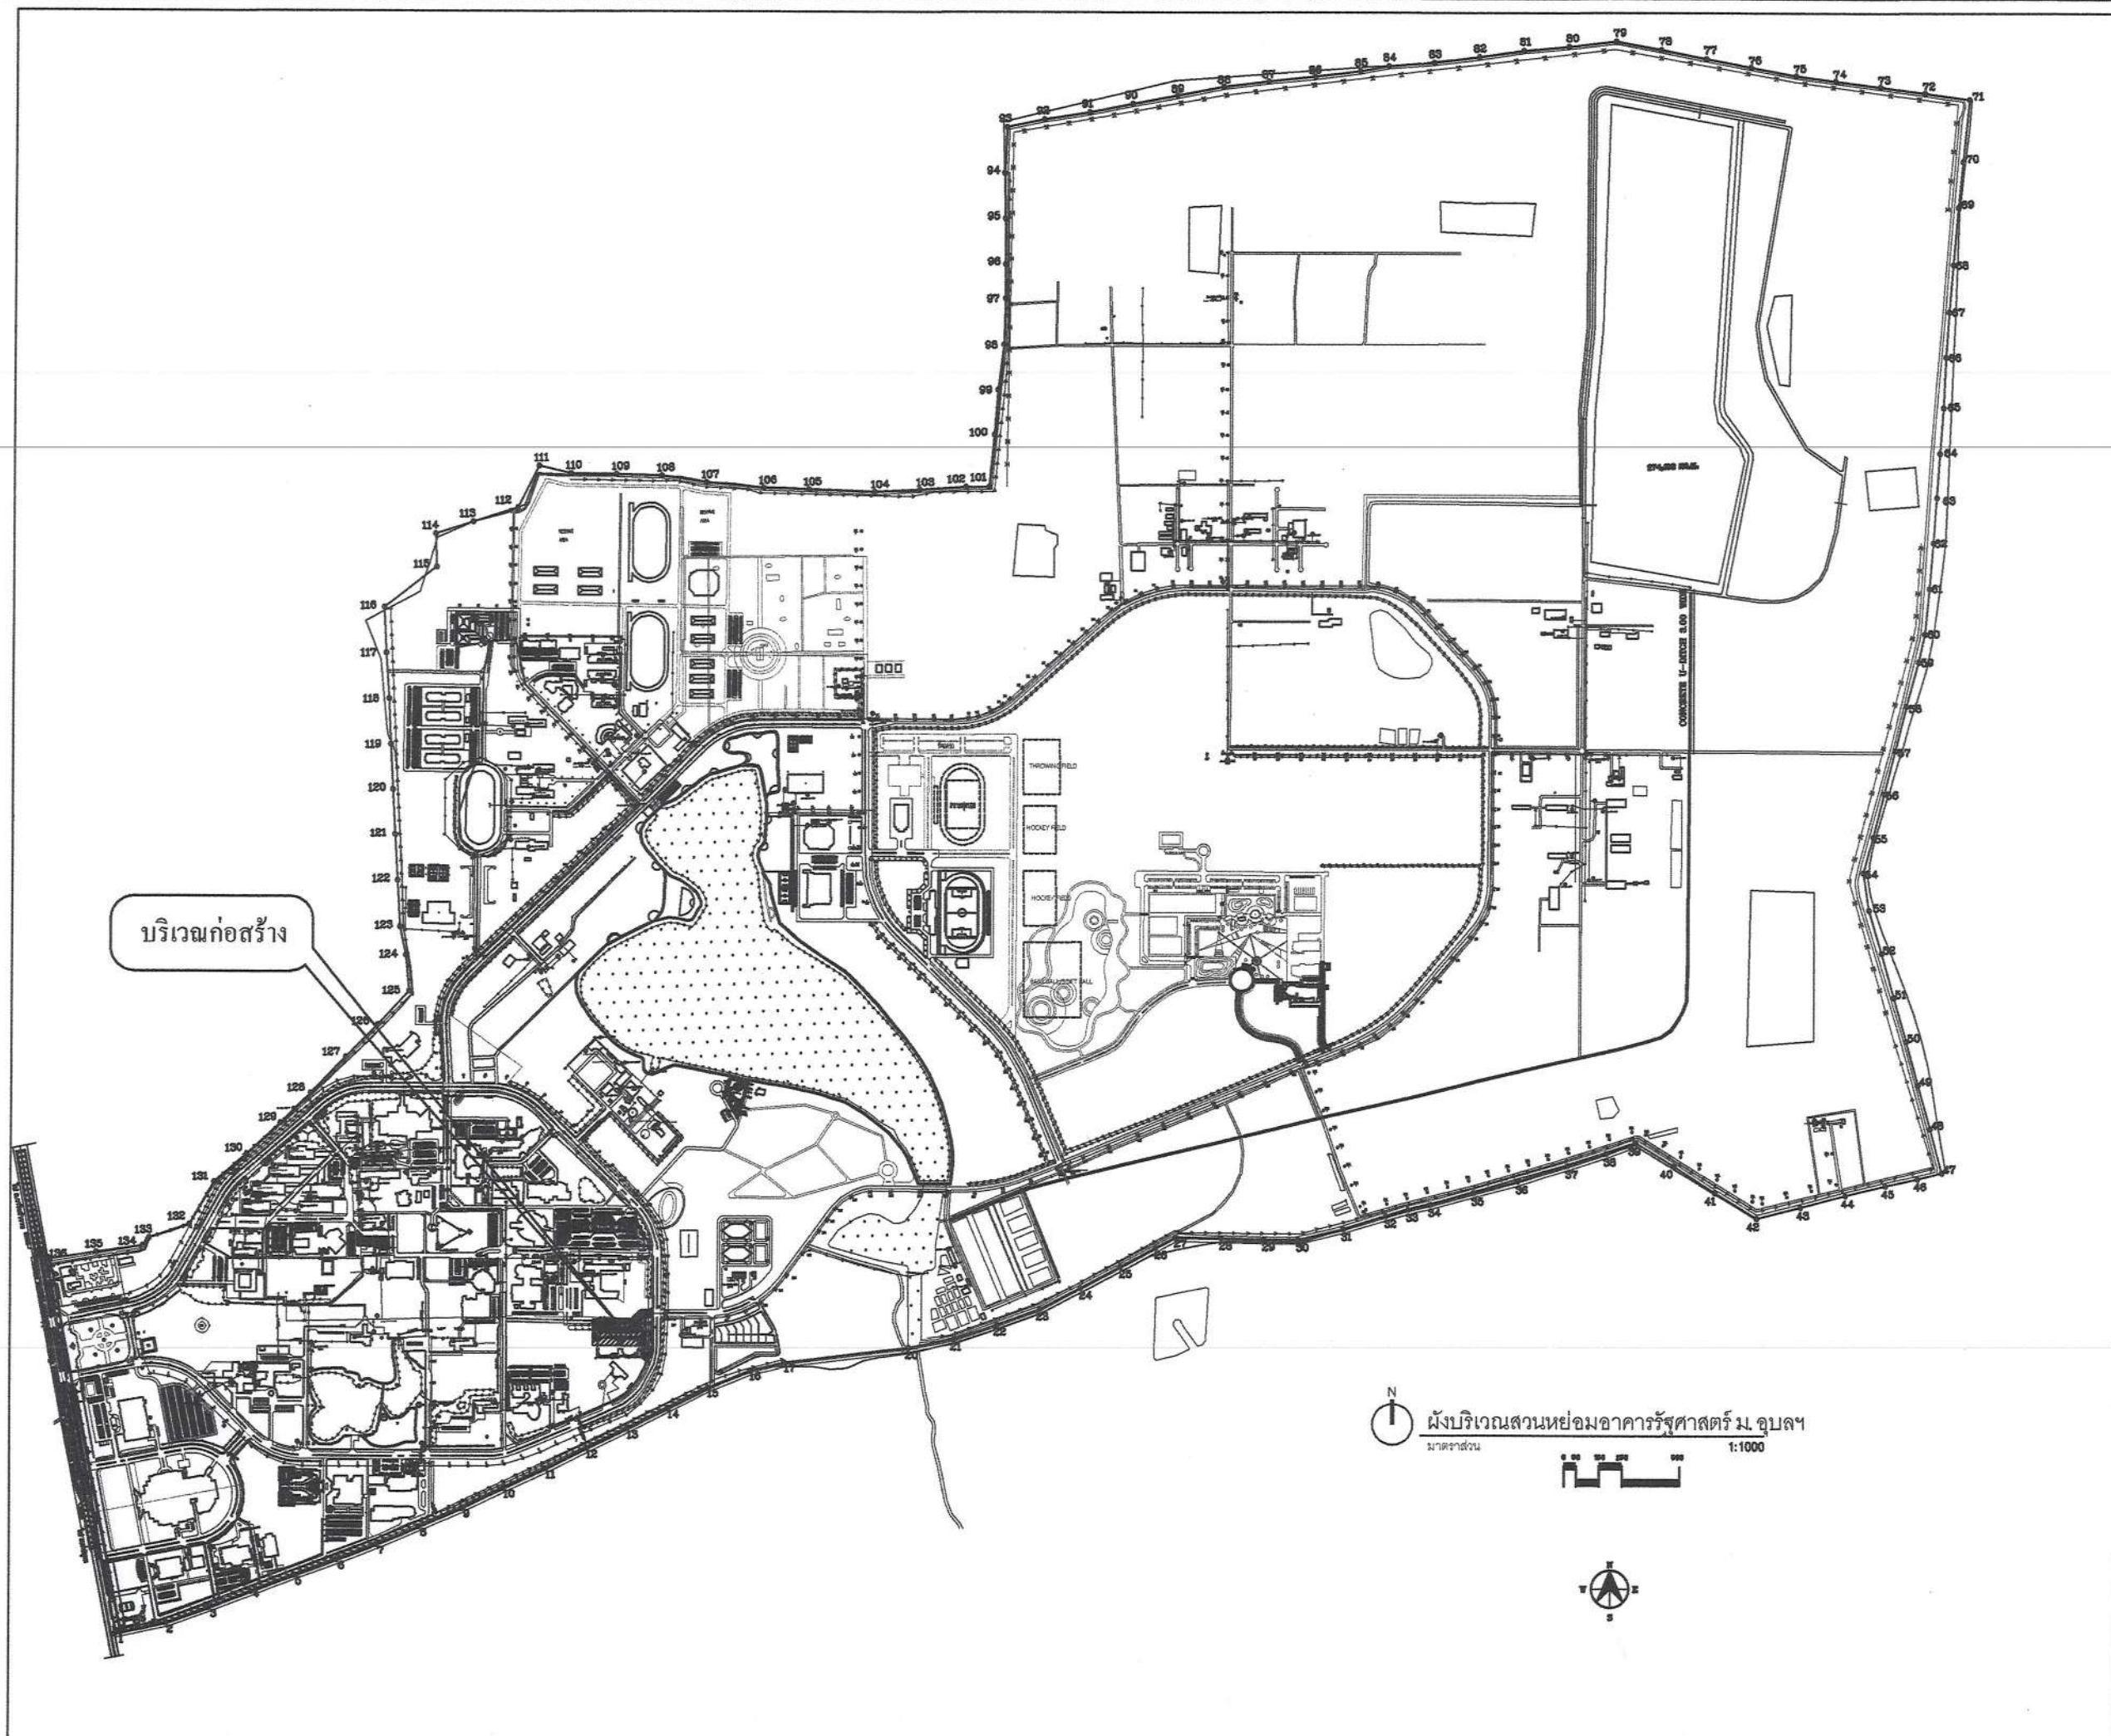

มหาวิทยาลัยอุบลราชธานี

โครงการ

ปรับปรุงสถานที่จอดรถประจำอาคาร
นวัตกรรมการเขียนรื้อหาวิทยาลัยเกษตรสุรภาพ

ที่ตั้ง

มหาวิทยาลัยอุบลราชธานี

เจ้าของ

มหาวิทยาลัยอุบลราชธานี

ผู้ออกแบบ

[Signature]
นายพุทธิพันธ์ บุญเรือง

คณะกรรมการแบบ

ผศ. อุษณา พงษ์เพิ่มพูนศิริ
ผศ. ทิรวัฒน์ จินาทองไทย
ผศ. ธนภร ทวีวุฒิ
นายกมล โพธิ์ศรี

เขียนแบบ

นายนครินทร์ ผลาผล

ตรวจแบบ

ผศ. เกียรติศักดิ์ แก้วคุณชัย
นายกมล โพธิ์ศรี

อธิการบดี อนุมัติ


[Signature]
รศ. ชุตินันท์ ประสทธิภูมิประชา

วัน 7 เดือน 2 ปี 68

แบบแสดง

Lay out

DWG.-ST	1
รวม (แผ่น)	7

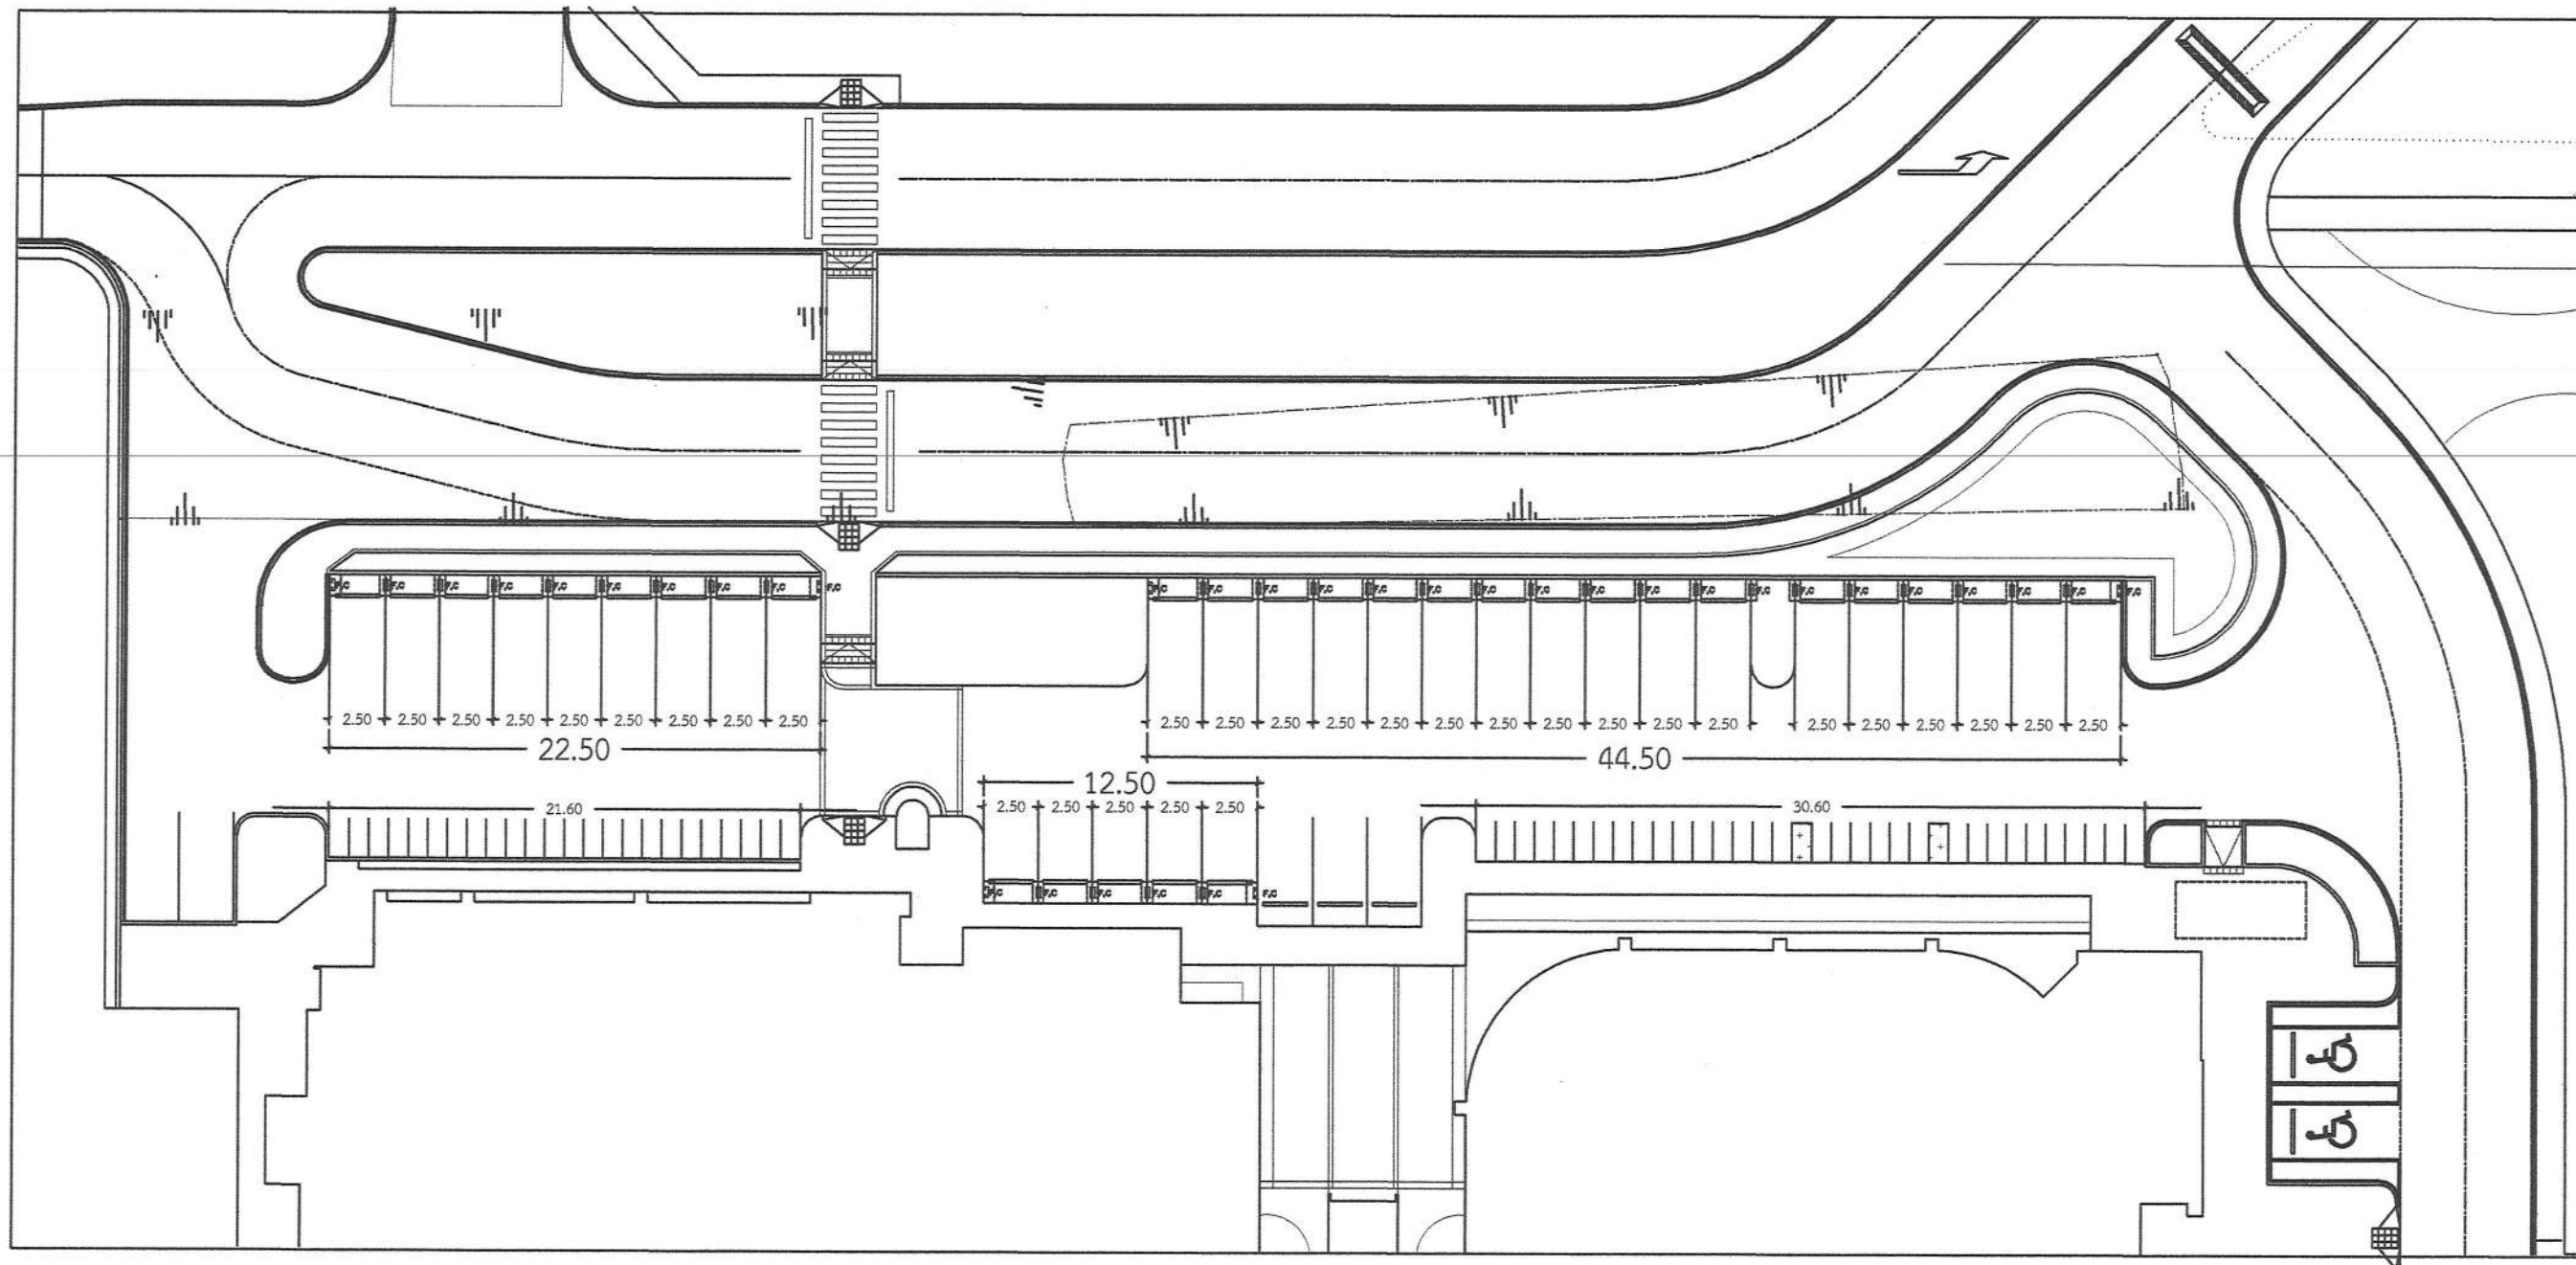

แปลนตำแหน่งฐานราก
Scale 1:50



มหาวิทยาลัยอุบลราชธานี
โครงการ

ปรับปรุงสถานที่จอดรถประจำอาคาร
นักร้องมหาวิทยาลัยมหาสารคาม

ที่ตั้ง
มหาวิทยาลัยอุบลราชธานี

เจ้าของ
มหาวิทยาลัยอุบลราชธานี

ผู้ออกแบบ
นายพุทธิพันธ์ บุญเรือง

คณะกรรมการแบบ
ผศ. อุษณา พัวพิมลศิริ
ผศ. พีรวัฒน์ จินาทองไทย
ผศ. ธนกร ทวีวุฒิ
นายกมล โพธิ์ศรี

เขียนแบบ
นายนครินทร์ ผลาผล

ตรวจแบบ
ผศ. เกรียงศักดิ์ แก้วสุชัย
นายกมล โพธิ์ศรี

อธิการบดี อนุมัติ
รศ. ชุตินันท์ ประสิทธิ์ภูริปรีชา

วัน 7 เดือน 2 ปี 68

แบบแสดง
ตำแหน่งฐานราก

DWG.-ST	2
รวม (แผ่น)	7



มหาวิทยาลัยอุบลราชธานี

โครงการ

ปรับปรุงสถานที่จอดรถประจำอาคาร
นวัตกรรมการเขียนรู้ทางวิศวกรรมศาสตร์สุราษฎร์

ที่ตั้ง
มหาวิทยาลัยอุบลราชธานี

เจ้าของ
มหาวิทยาลัยอุบลราชธานี

ผู้ออกแบบ

นายพุทธิพันธ์ บุญเรือง

คณะกรรมการแบบ

ผศ. อุษณา พัวเพิ่มพูนศิริ

ผศ. พิชวัฒน์ จินาทองไทย

ผศ. อานนกร ทวีวุฒิ
นายกมล โพธิ์ศรี

เขียนแบบ

นายนครินทร์ ผลามล

ตรวจแบบ

ผศ. เกียรติศักดิ์ แก้วกุลชัย
นายกมล โพธิ์ศรี


อธิการบดี ออนุมัติ

รศ. ชุตินันท์ ประดิษฐ์ภิรมย์


วัน 7 เดือน 2 ปี 68

แบบแสดง
ฐานราก/หลังคา

DWG.-ST	3
รวม (แผ่น)	7

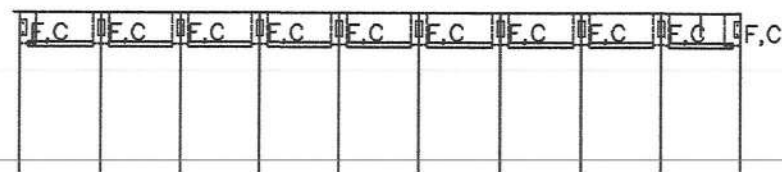


22.50

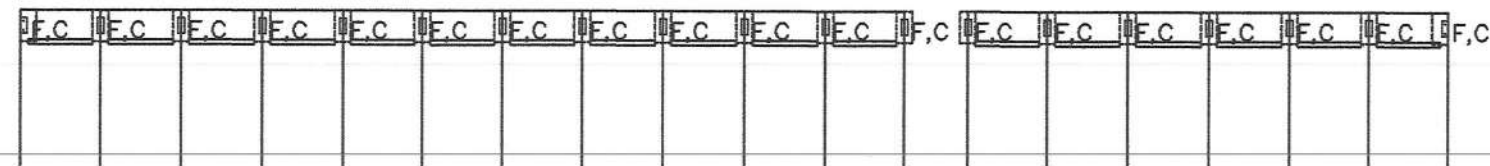


44.50

12.50

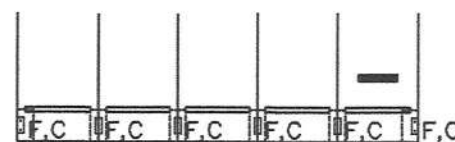


แปลนเสา/ฐานราก

Scale 1:50

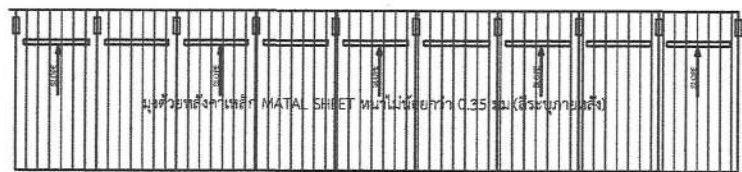


22.50

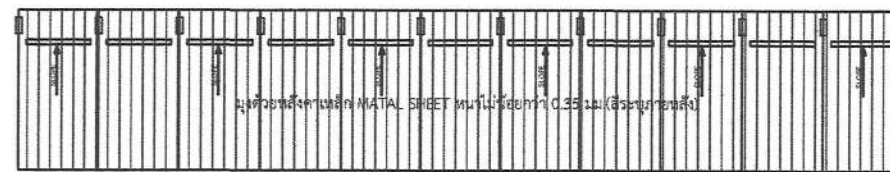

44.50

12.50

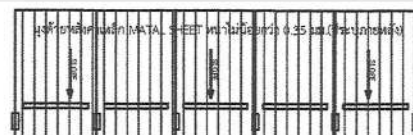

แปลนหลังคา

Scale 1:50



มหาวิทยาลัยอุบลราชธานี
โครงการ
ปรับปรุงสถานที่จอดรถประจำอาคาร
นวัตกรรมการเรียนรู้อาชีวศึกษาต.สุภาพ

ที่ตั้ง
มหาวิทยาลัยอุบลราชธานี

เจ้าของ
มหาวิทยาลัยอุบลราชธานี

ผู้ออกแบบ
นายพุทธิพันธ์ บุญเรือง

คณะกรรมการแม่บ.
ผศ. อุษณา พัวเพิ่มพูนศิริ
ผศ. พีรวัฒน์ จินาทองไทย
ผศ. ธนกร ทวีวุฒิ
นายกมล โพธิ์ศรี

เขียนแบบ
นายนครินทร์ ผลาผล


ตรวจแบบ
ผศ. เกรียงศักดิ์ แก้วกุลชัย
นายกมล โพธิ์ศรี

อธิการบดี อนุมัติ
รศ. ชุตินันท์ ประสทธิภูริปริชา


วัน 7 เดือน 2 ปี 68

แบบแสดง
รูปตัด


DWG.-ST	4
รวม (แผ่น)	7

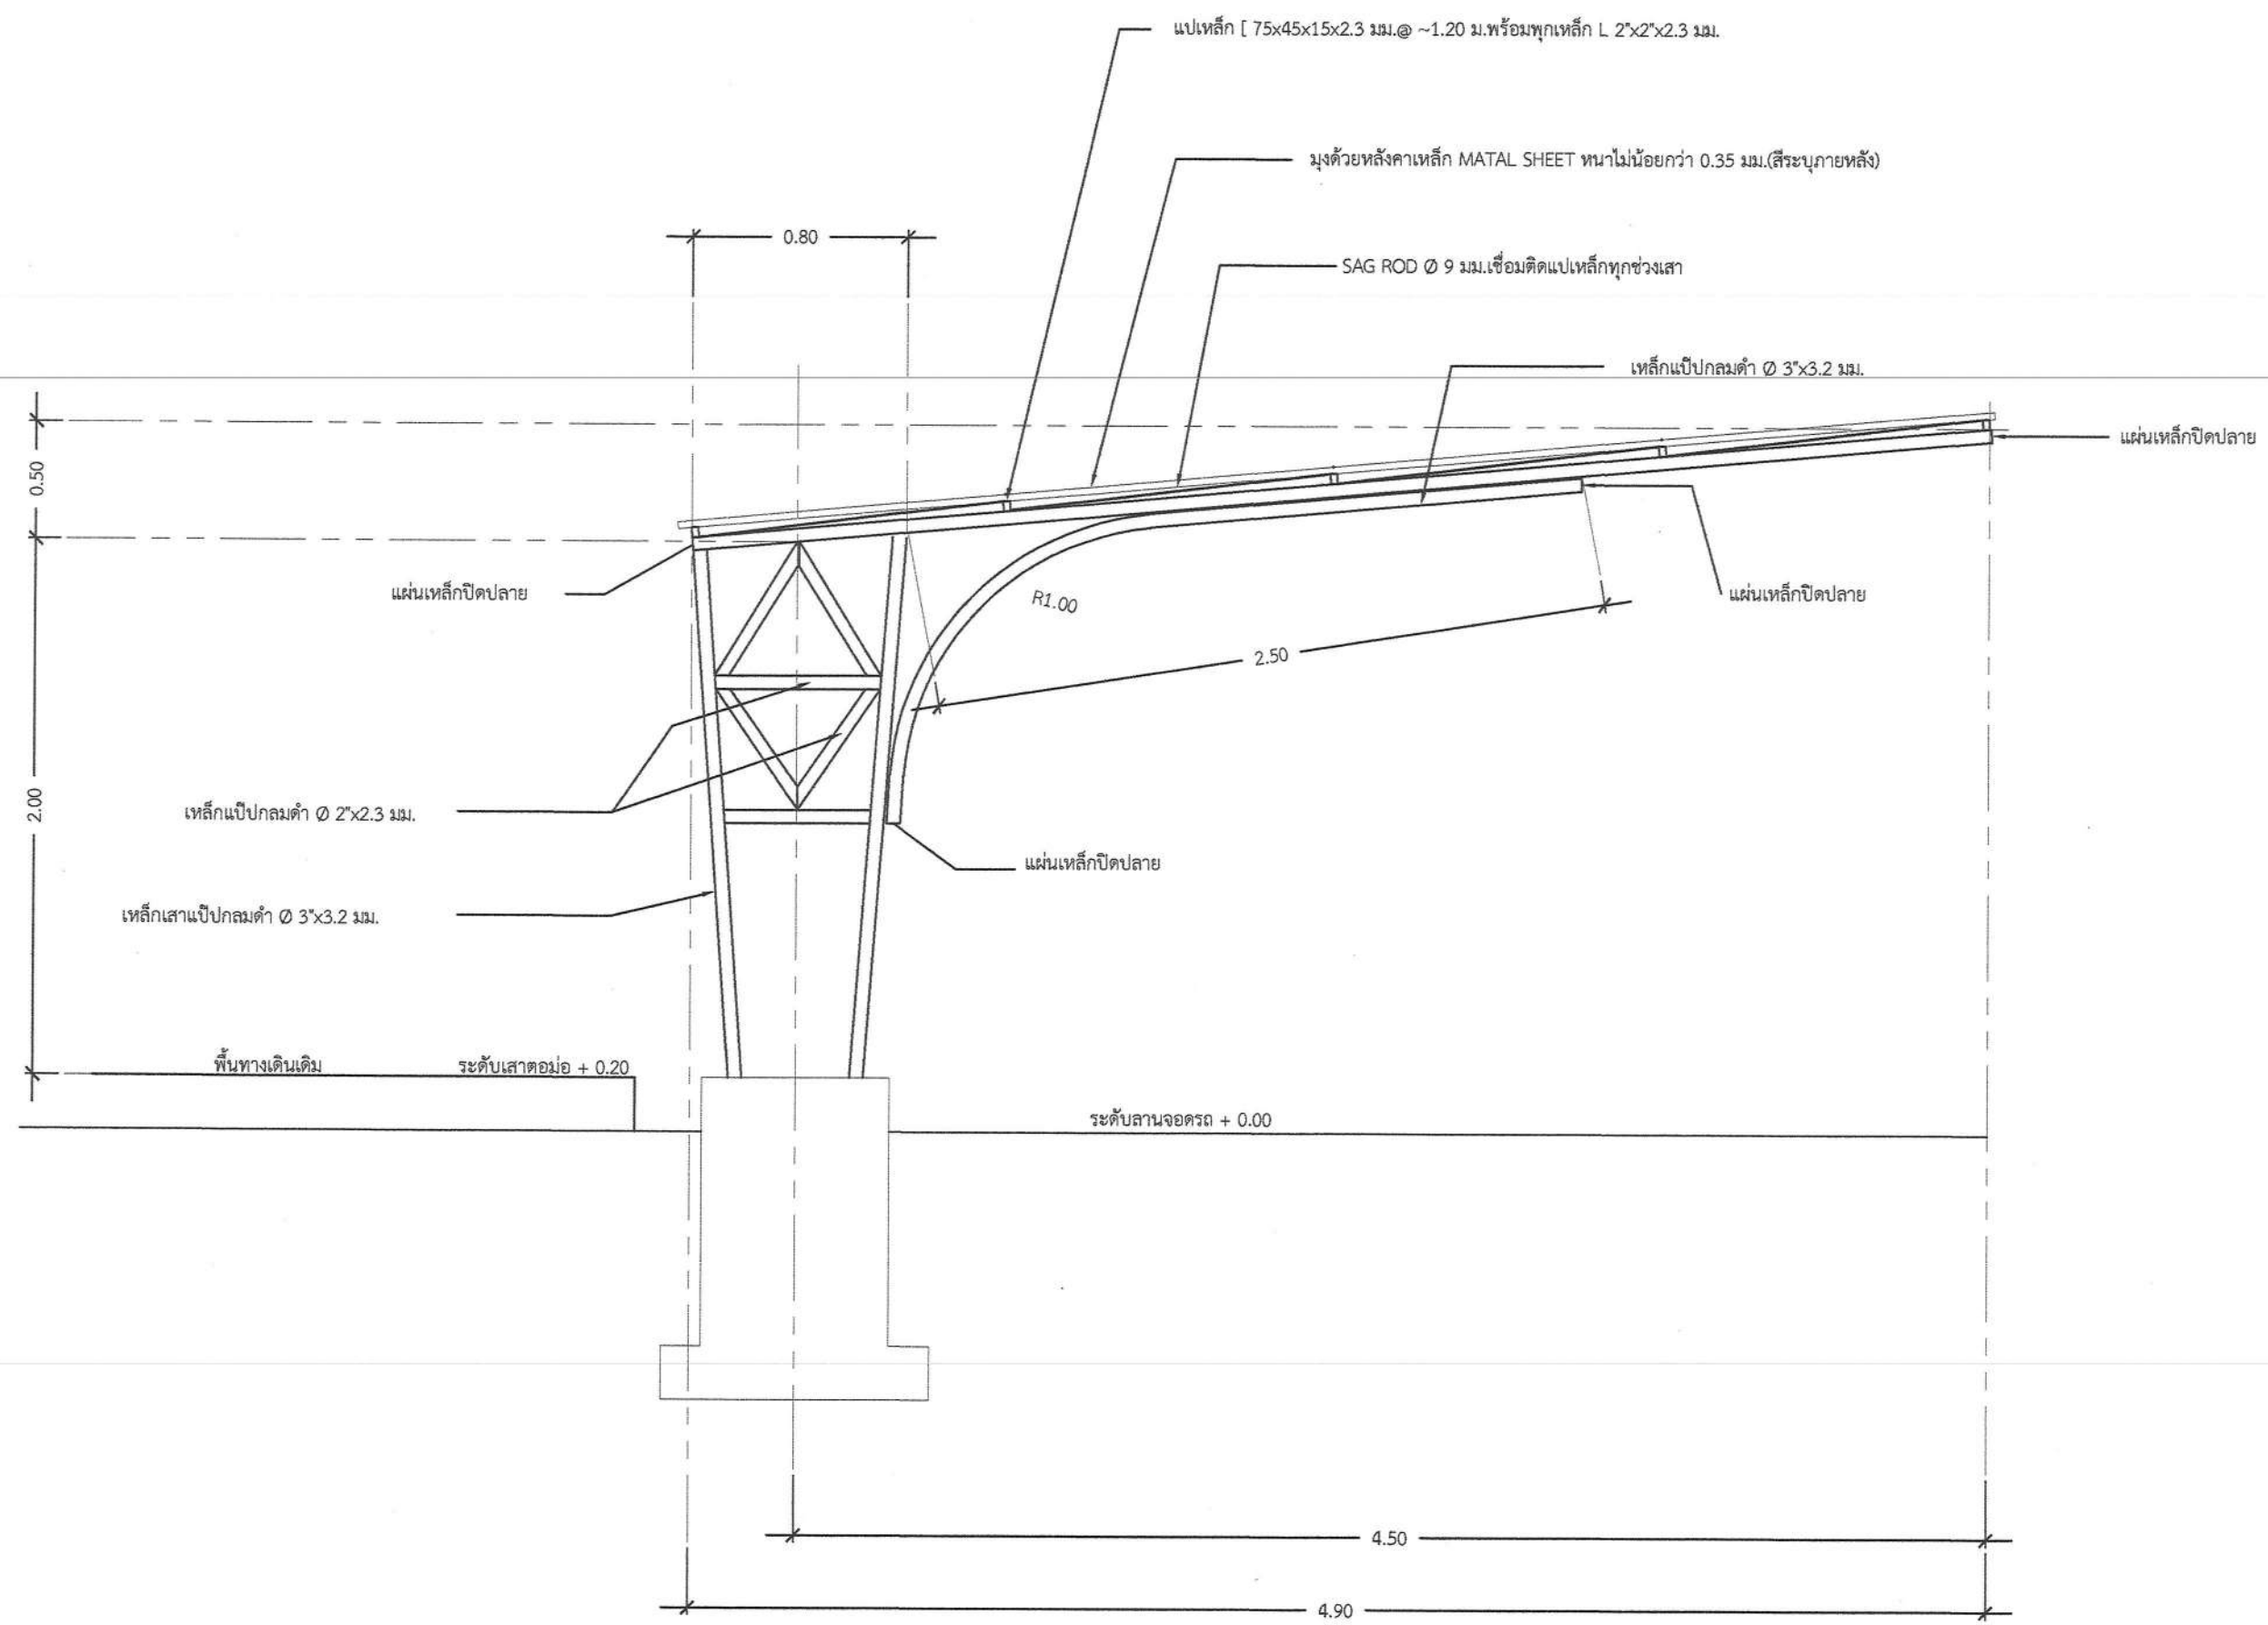


รูปตัดโครงหลังคาโรงจอดรถ
Scale 1:50

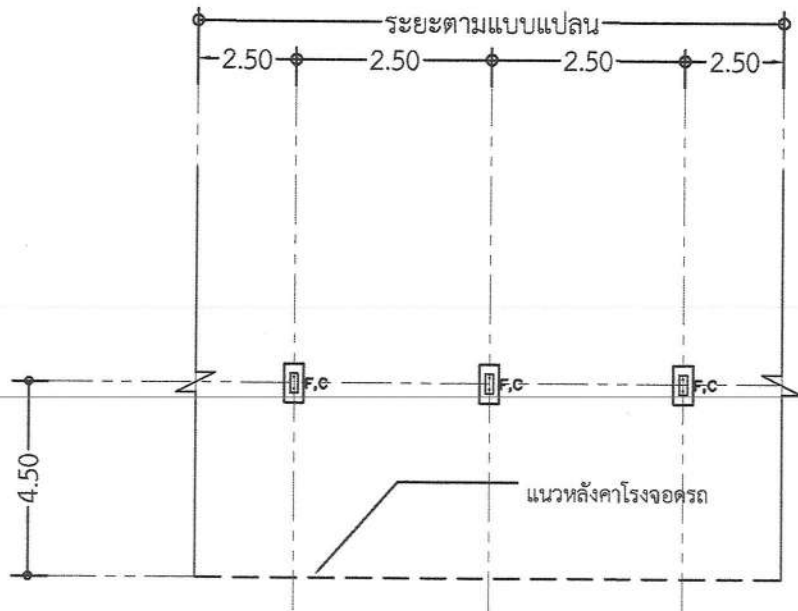


แปลนฐานราก,เสา หลังคาโรงจอดรถ
Scale 1:100

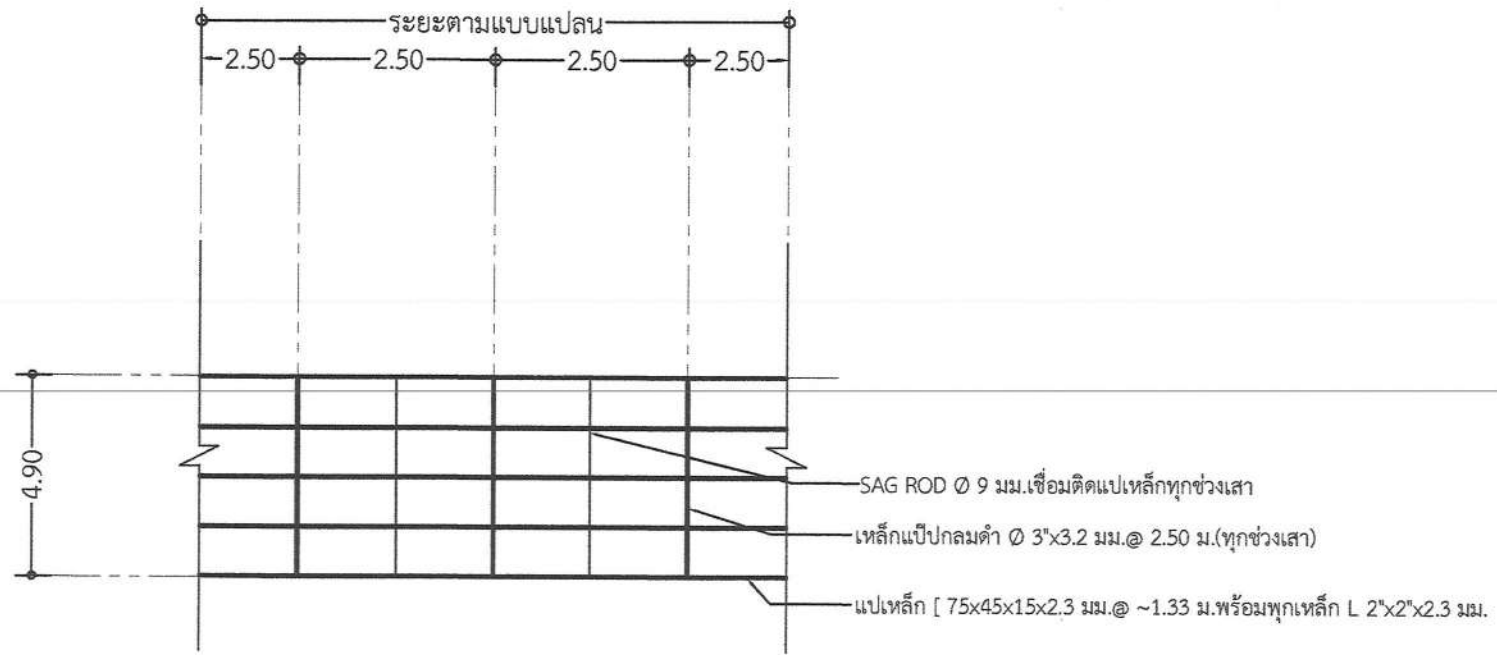

แปลนโครงหลังคาโรงจอดรถ
Scale 1:100

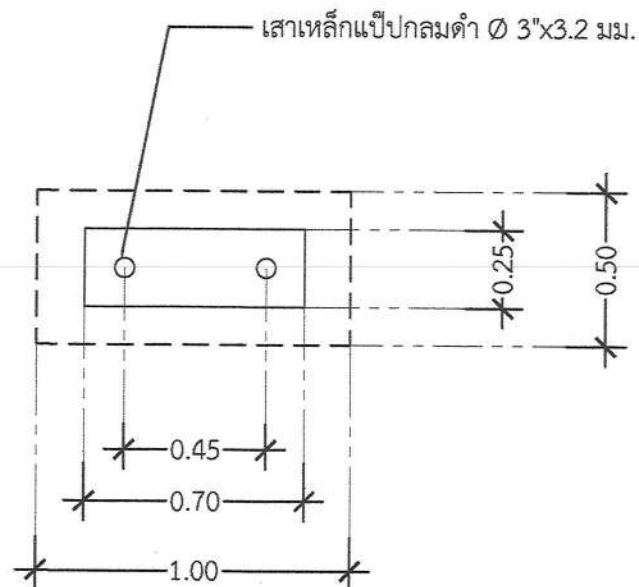

แปลน F,C
Scale 1:25

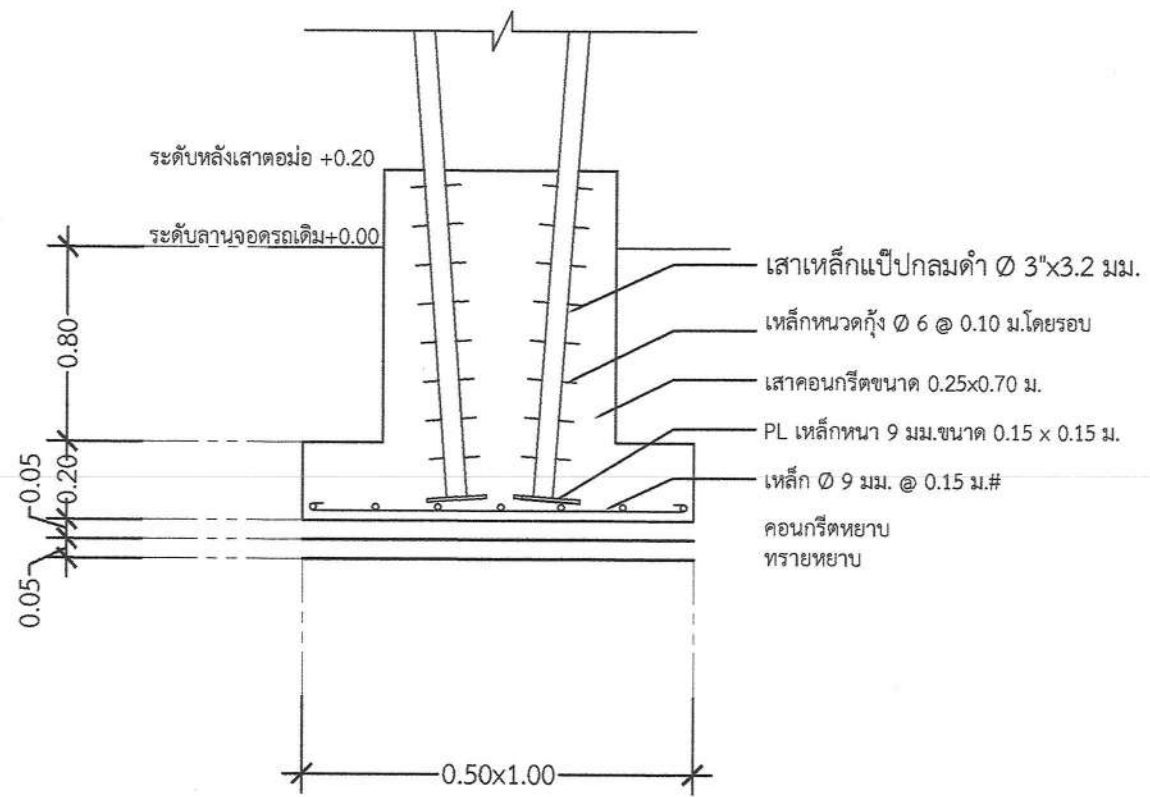

รูปตัด F,C
Scale 1:20



มหาวิทยาลัยอุบลราชธานี

โครงการ

ปรับปรุงสถานที่จอดรถประจำอาคาร
นั้ดการกรมการเขียนรู่ทางจังหวัดสุรภาพ

ที่ตั้ง

มหาวิทยาลัยอุบลราชธานี

เจ้าของ

มหาวิทยาลัยอุบลราชธานี

ผู้ออกแบบ

นายพุทธิพันธ์ บุญเรือง

คณะพิจารณาแบบ

ผศ. อุษณห์ พัวเพิ่มพูลศิริ

ผศ. พีรวัฒน์ จินาทองไทย

ผศ. ธนกร ทวีวุฒิ

นายกมล โพธิ์ศรี

เขียนแบบ

นายนครินทร์ ผลาผล

ตรวจแบบ

ผศ. เกียรติศักดิ์ แก้วกุลชัย

นายกมล โพธิ์ศรี

อธิการบดี ออนุมัติ

รศ. ชูดีนันท์ ประสิทธิ์ภู่ปริญญา

วัน 7 เดือน 2 ปี 68

แบบแสดง

ขยาย

DWG.-ST 5

รวม (แผ่น) 7



มหาวิทยาลัยอุบลราชธานี

โครงการ

ปรับปรุงสถานที่จอดรถประจำอาคาร
นวัตกรรมการเขียนรูปร่างทางวิศวกรรม

ที่ตั้ง

มหาวิทยาลัยอุบลราชธานี

เจ้าของ

มหาวิทยาลัยอุบลราชธานี

ผู้ออกแบบ

นายสุทธิพันธ์ บุญเรือง

คณะกรรมการแบบ

ผศ. อุษณา พัทธ์เพิ่มพูนศิริ

ผศ. พีรวัฒน์ จินาทองไทย

ผศ. ธนกร ทวีวุฒิ

นายกมล ไชยศรี

เขียนแบบ

นายนครินทร์ ผลาผล

ตรวจแบบ

ผศ. เกียรติศักดิ์ แก้วกุลชัย

นายกมล ไชยศรี

อธิการบดี อำนวยดี

รศ. ชุตินันท์ ประสิทธิ์ภูริปรีชา

วัน 7 เดือน 2 ปี 68

แบบแสดง





ติดตั้งหมอนคอนกรีตสำเร็จรูป

DWG.-ST

6

รวม (แผ่น)

7

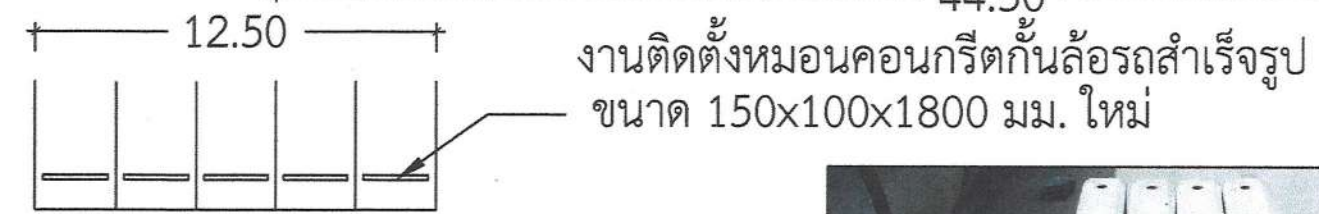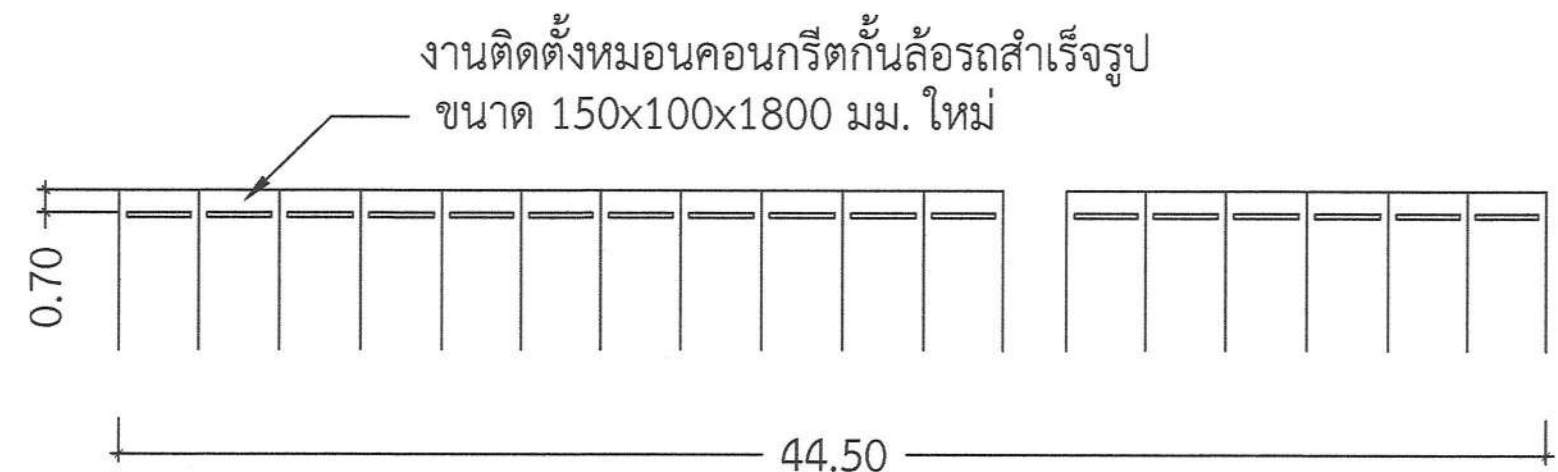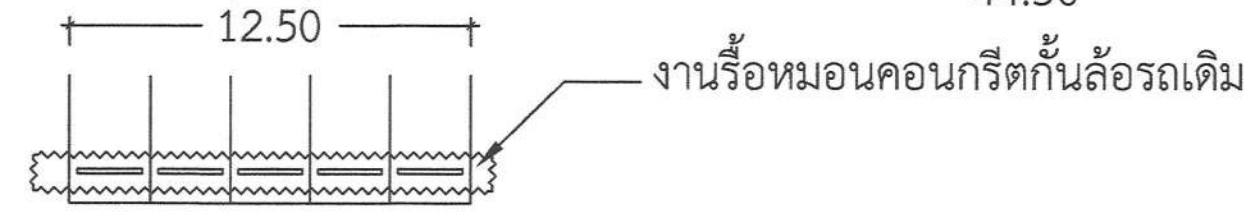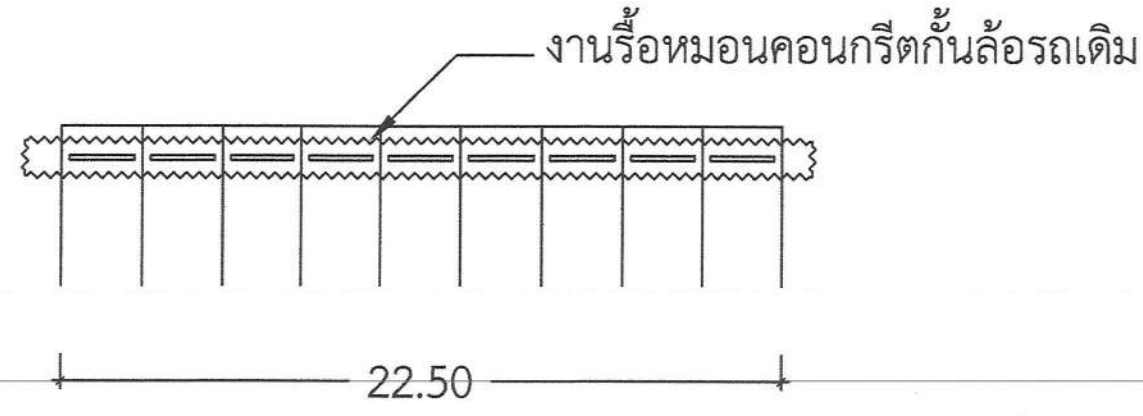

หมอนคอนกรีตสำเร็จรูป 150x100x1800 มม.



มหาวิทยาลัยอุบลราชธานี
โครงการ
ปรับปรุงสถานที่จอดรถประจำอาคาร
นวัตกรรมการเรียนรู้อาชีวศึกษาตม.ตม.ตม.

ที่ตั้ง
มหาวิทยาลัยอุบลราชธานี

เจ้าของ
มหาวิทยาลัยอุบลราชธานี

ผู้ออกแบบ
Whons
นายพุทธิพันธ์ บุญเรือง

คณะกรรมการแบบ
ผศ. อุษณา พัวเพิ่มพูนศิริ
ผศ. พิรวัฒน์ จินาทองไทย
ผศ. ธนกร ทวีวุฒิ *จิว*
นายกมล โพธิ์ศรี *สมิส*

เขียนแบบ
นายนครินทร์ ผลาผล *สมิทธิ์*


ตรวจแบบ
ผศ. เกียรติศักดิ์ แก้วกุลชัย
นายกมล โพธิ์ศรี *สมิส*

อธิการบดี อนุมัติ
Godhand
รศ. พุทธิพันธ์ ประสิทธิ์ภิญโญ


วัน 7 เดือน 2 ปี 68

แบบแสดง
ระบบไฟฟ้า


DWG.-ST	7
รวม (แผ่น)	7

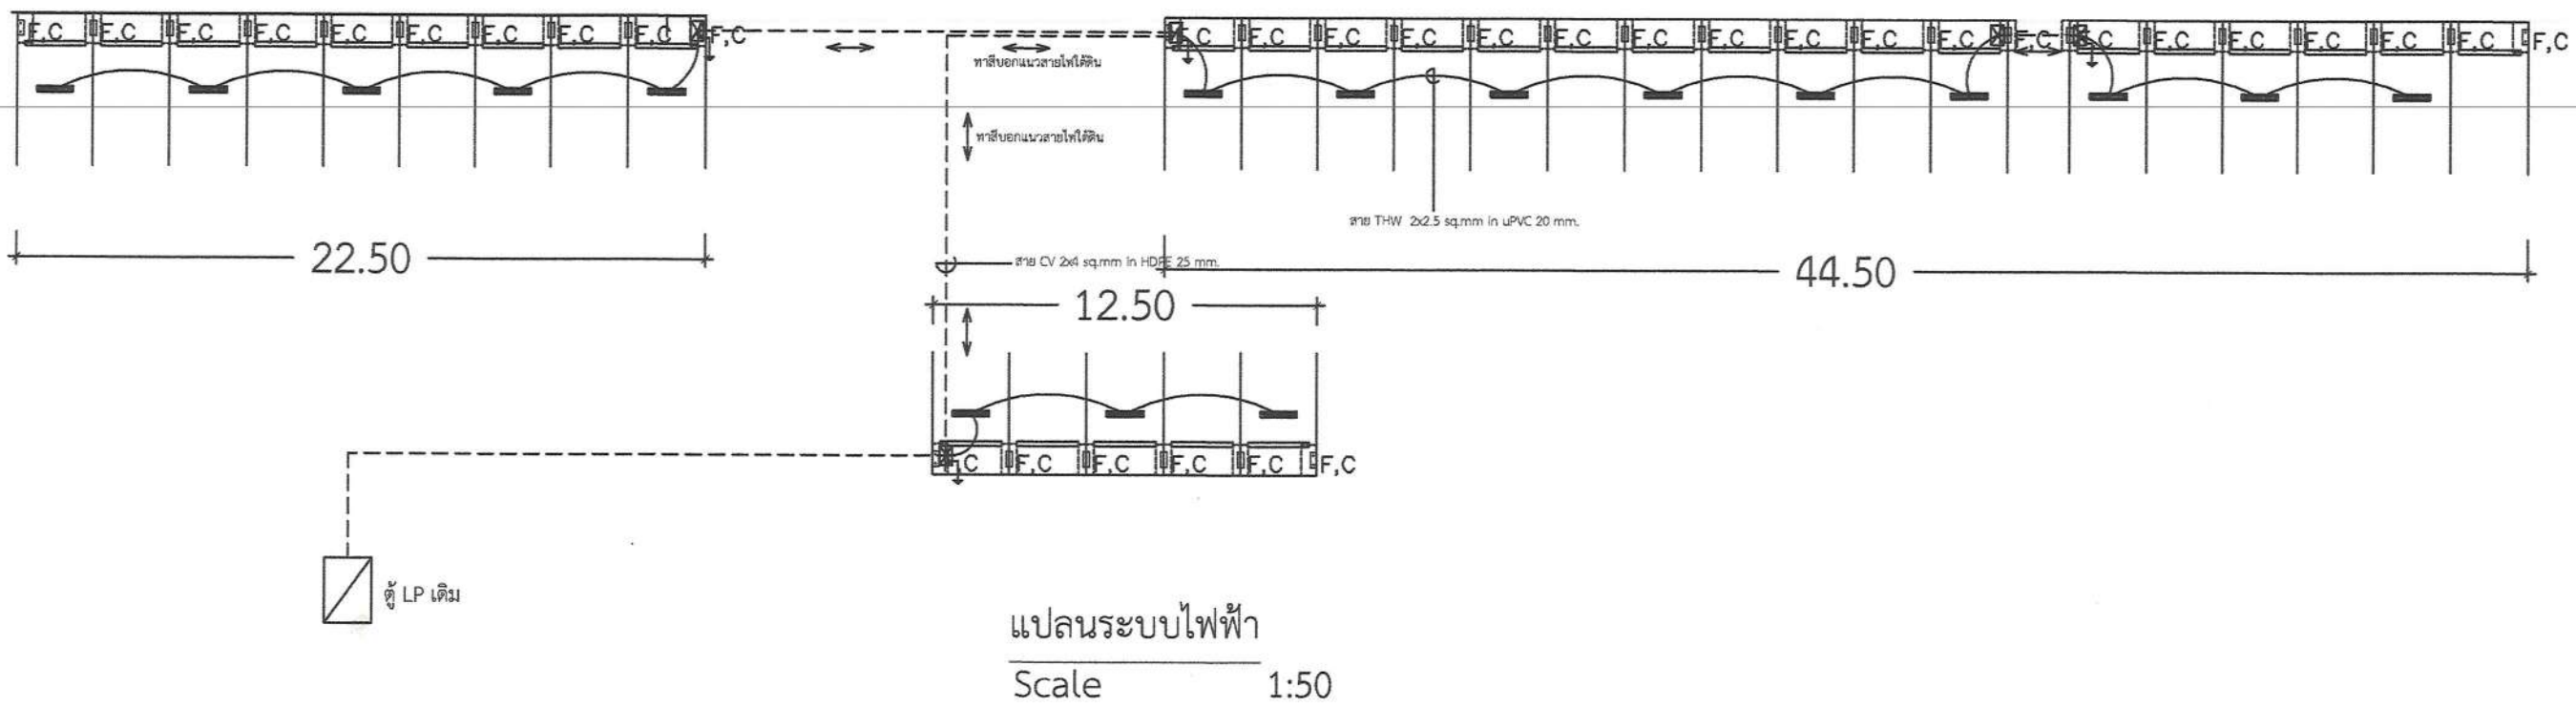

สัญลักษณ์

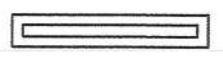

โคมกล่องเหล็กเปลือยฮาโลเจนสปริงอัด หลอด LED T8 18W

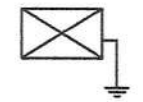

ตู้เหล็กกันน้ำเบอร์ 1 ภายติดตั้ง CB 2P 15A พร้อมตอกแท่งกราวด์ 1.8 เมตร



สาย CV 2x4 sq.mm ร้อยท่อ HDPE 25 mm.



สาย THW 2x2.5 sq.mm ร้อยท่อ uPVC 20 mm.